

ΕΦΗΜΕΡΙΣ ΤΗΣ ΚΥΒΕΡΝΗΣΕΩΣ
ΤΗΣ ΕΛΛΗΝΙΚΗΣ ΔΗΜΟΚΡΑΤΙΑΣ

ΑΘΗΝΑ 27 ΣΕΠΤΕΜΒΡΙΟΥ 1988	ΤΕΥΧΟΣ ΤΕΤΑΡΤΟ	ΑΡΙΘΜΟΣ ΦΥΛΛΟΥ 691

ΠΕΡΙΕΧΟΜΕΝΑ

ΑΠΑΛΛΟΤΡΙΩΣΕΙΣ

ΑΠΟΦΑΣΕΙΣ

ΠΟΛΕΟΔΟΜΙΑ

ΑΝΑΚΟΙΝΩΣΕΙΣ

ΑΠΑΛΛΟΤΡΙΩΣΕΙΣ

ΑΠΟΦΑΣΕΙΣ

Αριθ. 5214 (1)

Κήρυξη αναδασωτέας έκτασης 0,640 στρεμμάτων στη θέση «Βαγιές» της περιφέρειας Κοινότητας Καλυθιών, Νήσου Ρόδου, Νομού Δωδεκανήσου.

Ο ΝΟΜΑΡΧΗΣ ΔΩΔΕΚΑΝΗΣΟΥ

Εχοντας υπόψη:

1. Τις για διοικητική αποκέντρωση διατάξεις.

2. Τις διατάξεις του άρθρου 117 παρ. 3 του Συντάγματος.

3. Τις διατάξεις του Ν. 998/79 «περί προστασίας των δασών και των δασικών εν γένει εκτάσεων της Χώρας» και συγκεκριμένα:

α) Του άρθρου 41 παρ. 1 και

β) του άρθρου 38 παρ. 1.

4. Τις διαταγές του Υπουργείου Γεωργίας:

α) 160417/1180/8.7.1980 και

β) 182447/3049/24.9.1980.

5. Την έκθεση αυτοψίας και την πρόταση του Τεχν. Δασοπονίας Παναγιώτη Διμέλη για την κήρυξη αναδασωτέας της αναφερόμενης στο θέμα έκτασης και την αριθ. 4874/7.9.88 εισήγηση της Δ/νσης Δασών Ν. Δωδεκανήσου, αποφασίζουμε:

Κηρύσσουμε αναδασωτέα, με σκοπό τη διατήρηση του χαρακτήρα της δασικής έκτασης και την αποκατάσταση της βλάστησης που καταστράφηκε από παράνομη εκχέρσωση την περίοδο Ιουνίου 1988, τη δασική έκταση εμβαδού εξακοσίων σαράντα τετρ. μέτρων (0,640 στρεμμ.) τμήμα της Κ.Μ. 1003Α γαιών Καλυθιών που ανήκει στο Δημόσιο και βρίσκεται στη θέση «Βαγιές» περιοχής Λαδικού της Κοινότητας Καλυθιών - Ρόδου και προσδιορίζεται από τα στοιχεία (1, 2, 3, 4, 1), όπως φαίνεται στο σχεδιάγραμμα που επισυνάπτεται αποτελεί αναπόσπαστο μέρος της απόφασης αυτής και έχει όρια:

Βόρεια: Με αγρό.

Νότια: Με δασική έκταση.

Ανατολικά: Με δασική έκταση.

Δυτικά: Με δασική έκταση.


Η απόφαση αυτή να δημοσιευθεί στην Εφημερίδα της Κυβερνήσεως.


Ρόδος, 19 Σεπτεμβρίου 1988

Ο Νομάρχης

ΙΩΑΝΝΗΣ ΜΑΧΑΙΡΙΔΗΣ

ΕΚΧΕΡΣΩΣΗ ΚΑΙ ΚΑΤΑΛΗΨΗ ΔΗΜΟΣΙΑΣ ΔΑΣΙΚΗΣ ΕΚΤΑΣΗΣ ΣΤΗ ΘΕΣΗ "ΒΑΓΙΕΣ" ΠΕΡΙΟΧΗΣ ΛΑΔΙΚΟΥ - ΚΑΛΥΘΙΩΝ

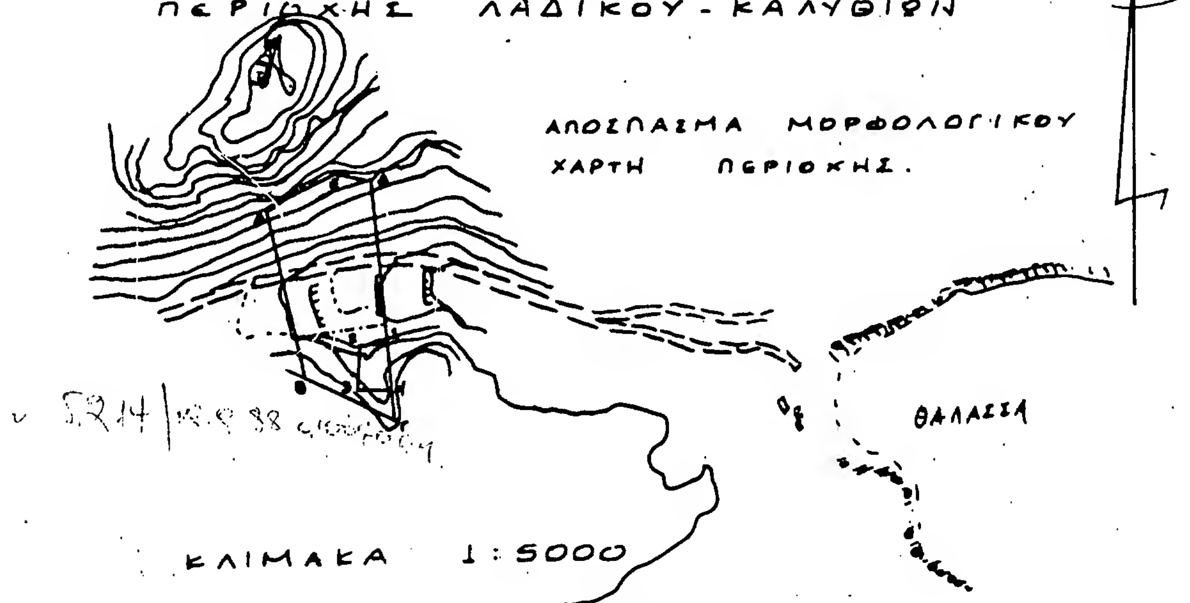

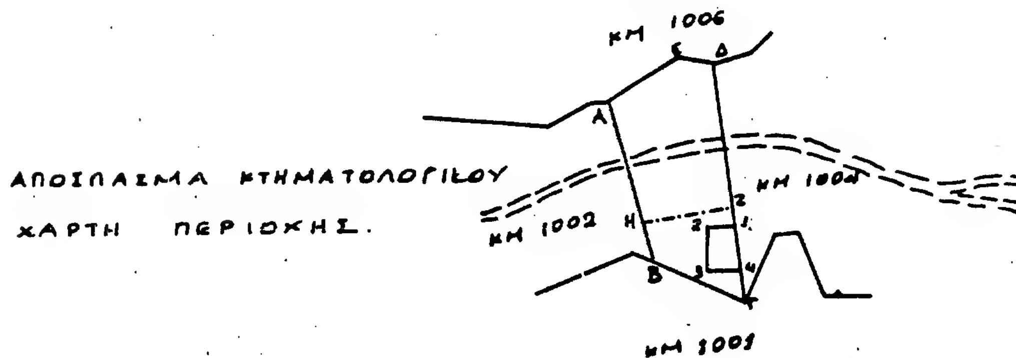

ΥΠΟΜΝΗΜΑ

= = = = = Δρόμος

——— Όρια μερίδων

Χωροσταθμικές καμπύλες

(1.2.3.4.1) Ε: 0,640 στρ. εκχέρσωση και κατάληψη

(Α.Η.2.Δ.Ε.Α) κμ 1003 Ιδιωτικό

(Η.Β.Γ.Σ.4.1) κμ 1003Α Δημόσιο

Ρόδος 17-8-1988

ο Συντάκτης

Π. Χριστοφοράκης
Δασολόγος

30/9/88

Αριθ. 2667 (2)

Καθορισμός των ορίων του αιγιαλού και δημιουργία ζώνης παραλίας στη θέση «ΞΥΛΟΚΕΡΑΤΙΑ» Νήσου Μήλου Νομού Κυκλάδων, εμπρός από τη μισθωμένη έκτασή από την ΑΓΕΤ ΗΡΑΚΛΗΣ.

Ο ΝΟΜΑΡΧΗΣ ΚΥΚΛΑΔΩΝ

Έχοντας υπόψη:

1. Τις διατάξεις των άρθρων 1 μέχρι και 7 του Α.Ν. 2344/1940 «περί αιγιαλού και παραλίας», όπως τροποποιήθηκαν και συμπληρώθηκαν με τις διατάξεις:

α) Του άρθρου 13 του Ν. 1078/1980 και

β) Του άρθρου 23 του Ν. 1337/1983.

2. Τις διατάξεις της παρ. 9 του άρθρου 1 του Κεφαλαίου Β' της 0.208/181/26.4.1982 (ΦΕΚ 214/26.4.1982 τ.Β') κοινής απόφασης των Υπουργών Προεδρίας της Κυβέρνησης και Οικονομικών «αναμόρφωση συλλογικών οργάνων γνωμοδοτικής και αποφασιστικής αρμοδιότητας του Υπουργείου Οικονομικών».

3. Την από 2.3.88 έκθεση της «Επιτροπής καθορισμού των ορίων του αιγιαλού και παραλίας στην περιοχή «Ξυλοκερατιά» Νήσου Μήλου Νομ. Κυκλάδων και το από Φεβρουάριο 1988 τοπογραφικό και υψομετρικό διάγραμμα με κλίμακα 1:500 του Διπλ. Πολιτικού Μηχανικού Κων/νου Λωρή, που θεωρήθηκε την 2.3.1988 από το Γραφείο Μηχανικού του Επαρχείου Μήλου και συνοδεύει την έκθεση της προαναφερόμενης Επιτροπής.

4. Τη σύμφωνη γνώμη του Γενικού Επιτελείου Ναυτικού, όπως διατυπώθηκε στο Φ. 5445/430/88/Σ.1213/1.8.88 έγγραφό του.

5. Τις διατάξεις του άρθρου 1 της παρ. 1 του Ν. 3200/1955 «περί διοικητικής αποκεντρώσεως» (ΦΕΚ 97/Α'/1955), σε συνδυασμό με τις διατάξεις του από 28.6.1955 Β.Δ/τος «περί εξαιρέσεως από της κατά το άρθρο 1 παρ. 1 του Ν. 3200/1955 αρμοδιότητας των Νομαρχών, αντικειμένων τινών αρμοδιότητας του Υπουργού Οικονομικών», του Β.Δ. 704/1970 και του άρθρου 1 παρ. 5 του Π.Δ. 71/25.2.1984, σχετικά με τη μεταβίβαση αρμοδιοτήτων του Υπουργού Οικονομικών στους Νομάρχες και στις περιφερειακές Αρχές διανομαρχιακού επιπέδου, αποφασίζουμε:

1. Επικυρώνουμε την από 2.3.1988 έκθεση της Επιτροπής καθορισμού των ορίων του αιγιαλού και της παραλίας, καθώς και το από Φεβρουάριο 1988 τοπογραφικό διάγραμμα που τη συνοδεύει, το οποίο συντάχθηκε από τον Κων/νο Λωρή, Διπλ. Πολιτικό Μηχανικό, με κλίμακα 1:500 και θεωρήθηκε την 2.3.1988 από το Γραφείο Μηχανικού του Επαρχείου Μήλου, επί του οποίου η πιο πάνω Επιτροπή, με κόκκινη γραμμή καθόρισε τα όρια του αιγιαλού, στη θέση «Ξυλοκερατιά» Νήσου Μήλου, εμπρός από τη μισθωμένη έκταση από την ΑΓΕΤ ΗΡΑΚΛΗΣ και με κίτρινη γραμμή τα όρια της παραλίας στην ίδια θέση.

2. Η παρούσα απόφαση μαζί με την έκθεση και το διάγραμμα, που προαναφέραμε, να δημοσιευθούν στην Εφημερίδα της Κυβερνήσεως, σύμφωνα με τις διατάξεις του άρθρου 13 του Ν. 1078/1983.

Μήλος, 18 Αυγούστου 1988

Ο Νομάρχης
ΓΙΩΡΓΟΣ ΗΛΙΑΚΟΠΟΥΛΟΣ

ΕΚΘΕΣΗ

Επιτροπής Καθορισμού των ορίων αιγιαλού και παραλίας κατά το άρθρο 74 του Π.Δ. 636/77

Για τον καθορισμό για πρώτη φορά των ορίων αιγιαλού και παραλίας στη θέση «ΞΥΛΟΚΕΡΑΤΙΑ» Νήσου Μήλου, Δήμου Μήλου, μπροστά από τη μισθωμένη έκταση από την ΑΓΕΤ ΗΡΑΚΛΗΣ.

Στη Μήλο σήμερα την 2.3.1988 οι υπογεγραμμένοι:

1. ΛΙΜΑΝΤΖΑΚΗΣ ΝΕΑΡΧΟΣ, Οικονομικός Έφορος Μήλου, ως πρόεδρος.

2. ΗΛΙΑΚΗΣ ΠΕΤΡΟΣ, Πολ. Μηχ/κός, Γραφείου Μηχανικού Μήλου, ως μέλος.

3. ΜΑΝΩΛΑΚΟΣ ΒΑΣΙΛΗΣ, Υπ/χος Λ.Σ., Λιμεναρχείου Μήλου, ως μέλος,

που αποτελούν την επιτροπή καθορισμού των ορίων του αιγιαλού και της παραλίας δυνάμει του άρθρου 74 του Π.Δ. 636/77 και της με αριθ. Ο.Ε. 1762/15.3.76 Απόφασης Νομάρχου Κυκλάδων (παρ. 1 άρθρο 63 του Π.Δ. 636/77) που συγκλήθηκε με εντολή του προέδρου της, πήγε επιτόπου στην προαναφερόμενη περιοχή την 2.3.1988.

Αφού έλαβε υπόψη:

1. Την από 10.2.1988 αίτηση της ΑΓΕΤ ΗΡΑΚΛΗΣ με την οποία ζητείται ο καθορισμός των ορίων του αιγιαλού και της παραλίας στην παραπάνω περιοχή.

2. Το τοπογραφικό και υψομετρικό διάγραμμα σε μια πινακίδα και κλίμακα 1:500 που συντάχθηκε από τον Κων/νο Λωρή, Διπλ. Πολιτικό Μηχ/κό, τον Φεβρουάριο 1988, ελέχθηκε για την ακρίβεια της αποτύπωσης από τον Πέτρο Ηλιάκη, Πολιτικό Μηχανικό με Β' Βαθμό, την 2.3.88 και θεωρήθηκε από το γραφείο Μηχανικού Μήλου την 2.3.88, όπως το άρθρο 20 του Ν. 719/77 ορίζει.

3. Τις διατάξεις του Ν. 1337/83 και του Α.Ν. 2344/40, όπως αυτός τροποποιήθηκε, καθώς και την προς αυτόν σχετική Δικαστική και Διοικητική Νομολογία.

4. Την 6039/4.9.1984 Απόφαση Νομάρχη Κυκλάδων, που αφορά στον καθορισμό των ορίων του αιγιαλού και δημιουργία ζώνης παραλίας στη θέση «Ξυλοκέρατιά» Νήσου Μήλου, μπροστά από την ιδιοκτησία ΕΛΜΜΕ Α.Ε.

5. Την αντίληψη που σχηματίστηκε από τη μετάβαση επιτόπου για το πλάτος της ζώνης της ξηράς που βρέχεται, τη μορφολογία της περιοχής (εκτάσεις βραχώδεις), την κατάσταση της ακτής, του θαλάσσιου χώρου, τα θαλάσσια ρεύματα, τις επικρατούσες καιρικές συνθήκες και λοιπά στοιχεία, αποφασίζει:

1. Καθορίζει στο παραπάνω τοπογραφικό διάγραμμα:

α) Την οριογραμμή του αιγιαλού με κόκκινη συνεχή πολυγωνική γραμμή με στοιχεία Α1, Α2, ... Α48.

β) Την οριογραμμή της παραλίας με κίτρινη συνεχή πολυγωνική γραμμή με στοιχεία Π1, Π2, ... Π41, επειδή δεν εξυπηρετούνται οι σκοποί της παρ. 1 του άρθρου 7 του Α.Ν. 2344/40.

γ) Οι εξασφαλίσεις των κορυφών όδευσης αιγιαλού και παραλίας έγιναν με ορθογώνιες συντεταγμένες εξαρτημένες από το Κρατικό Τριγωνομετρικό Δίκτυο.

2. Αποφαίνεται ότι δεν υπάρχει παλαιός αιγιαλός.

ΣΥΝΤΕΤΑΓΜΕΝΕΣ ΟΡΟΣΗΜΩΝ

Α/Α	Χ	Ψ	Α/Α	Χ	Ψ
Κ1	– 9.743,57	–10.749,77	Κ10	–10.076,10	–10.678,47
Κ2	– 9.806,14	–10.781,87	Κ11	–10.141,28	–10.682,46
Κ3	– 9.855,04	–10.762,03	Κ12	–10.187,55	–10.691,83
Κ4	– 9.913,94	–10.717,17	Κ13	–10.235,23	–10.727,22
Κ5	– 9.955,63	–10.804,22	Κ14	–10.368,57	–10.793,51
Κ6	–10.035,38	–10.792,01	Κ15	–10.441,24	–10.822,03
Κ7	–10.058,91	–10.722,06	Τ5	– 9.819,85	–10.753,12
Κ8	–10.005,04	–10.674,32	Τ6	–10.059,19	–10.625,37
Κ9	–10.029,98	–10.622,93	Τ7	–10.291,95	–10.765,91

ΠΟΛΥΓΩΝΙΚΗ ΑΙΓΙΑΛΟΥ


Α/Α	Χ	Ψ	Α/Α	Χ	Ψ
Α1≡Κ15	-10.441,30	-10.822,30	Α19	-9.983,40	-10.788,55
Α2	-10.386,10	-10.809,30	Α20	-9.952,20	-10.743,90
Α3	-10.284,00	-10.776,50	Α21	-9.925,70	-10.754,00
Α4	-10.217,55	-10.710,00	Α22	-9.900,20	-10.731,45
Α5	-10.158,80	-10.680,50	Α23	-9.911,40	-10.720,05
Α6	-10.116,70	-10.690,50	Α24	-9.907,00	-10.710,60
Α7	-10.105,40	-10.703,90	Α25	-9.986,50	-10.713,40
Α8≡Κ10	-10.076,10	-10.678,45	Α26	-9.857,40	-10.727,50
Α9	-10.029,00	-10.625,50	Α27	-9.875,20	-10.739,10
Α10	-10.013,50	-10.620,50	Α28	-9.852,40	-10.765,50
Α11	- 9.997,40	-10.637,50	Α29	-9.841,80	-10.762,45
Α12	- 9.998,50	-10.662,00	Α30≡Κ2	-9.806,14	-10.781,80
Α13	-10.019,25	-10.690,50	Α31	-9.778,35	-10.776,60
Α14	-10.068,00	-10.727,50	Α32	-9.766,70	-10.762,30
Α15	-10.063,40	-10.741,20	Α33	-9.738,40	-10.749,20
Α16	-10.072,50	-10.757,50	Α34	-9.712,00	-10.747,90
Α17	-10.059,00	-10.780,50	Α35≡1	-9.669,25	-10.710,54
Α18	-10.035,38	-10.792,01			


ΠΟΛΥΓΩΝΙΚΗ ΠΑΡΑΛΙΑΣ

Α/Α	Χ	Ψ	Α/Α	Χ	Ψ	Α/Α	Χ	Ψ	Α/Α	Χ	Ψ
Π1	-10.442.00	-10.811,60	Π19	-9.989.20	-10.779,20	Π10	-10.010,70	-10.609,00	Π28	-9.848,70	-10.753,60
Π2	-13.887.40	-10.799,50	Π20	-9.957,00	-10.731,90	Π11	- 9.987,50	-10.633.40	Π29	-9.841,30	-10.751,40
Π3	-10.287,50	-10.767,50	Π21	-9.927,70	-10.742,20	Π12	- 9.987,60	-10.665,50	Π30	-9.804,70	-10.771,50
Π4	-10.223.50	-10.701,50	Π22	-9.914,70	-10.731,00	Π13	-10.012,60	-10.698,30	Π31	-9.783,40	-10.767,00
Π5	-10.170,00	-10.690,00	Π23	-9.923,40	-10.722,20	Π14	-10.056,25	-10.730,80	Π32	-9.774,70	-10.754,30
Π6	-10.110,50	-10.681,30	Π24	-9.913,20	-10.700,00	Π15	-10.070,30	-10.741,00	Π33	-9.740,00	-10.739,00
Π7	-10.104,00	-10.689,50	Π25	-9.852,50	-10.704,30	Π16	-10.757,50	-10.060,70	Π34	-9.716,30	-10.737,70
Π8	-10.080.10	-10.668,95	Π26	-9.845,50	-10.731,00	Π17	-10.051,75	-10.772,30	Π35	-9.673,97	-10.701,72
Π9	-10.034,85	-10.617,30	Π27	-9.860,00	-10.740,90	Π18	-10.034,00	-10.782,10			

Η Επιτροπή

Ν. ΛΙΜΑΝΤΖΑΚΗΣ, Π. ΗΛΙΑΚΗΣ, Β. ΜΑΝΩΛΑΚΟΣ

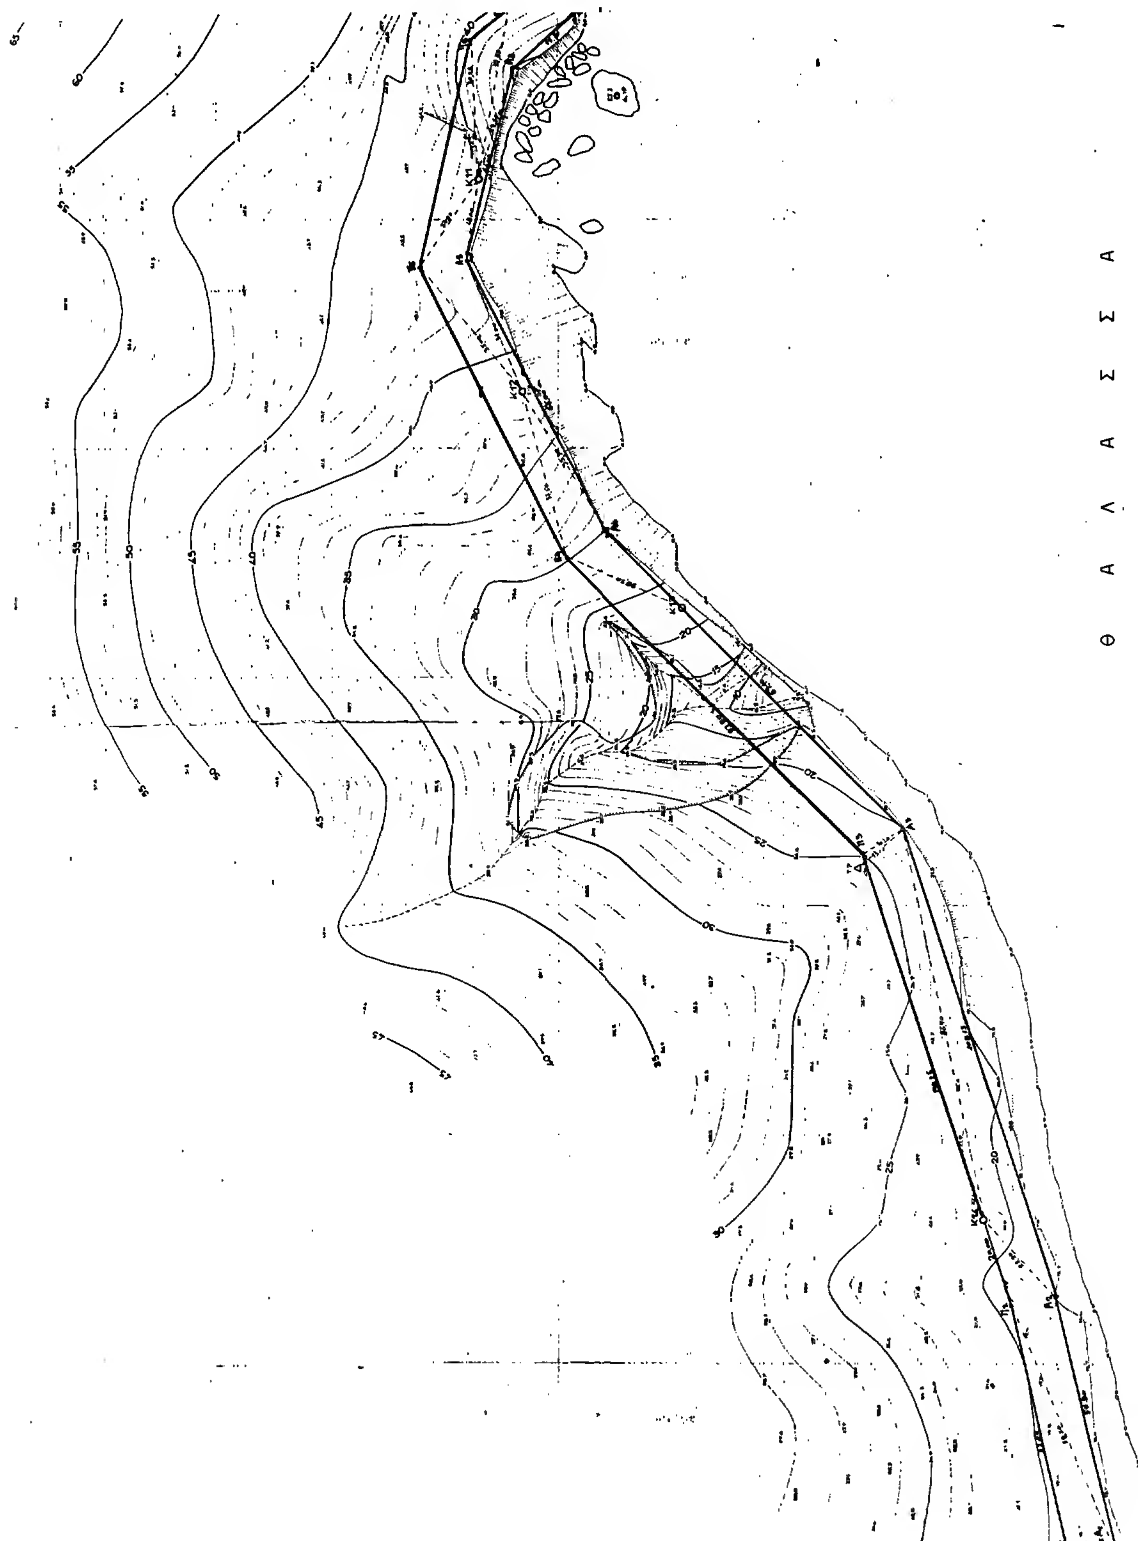
Θ Α Λ Α Σ Σ Α

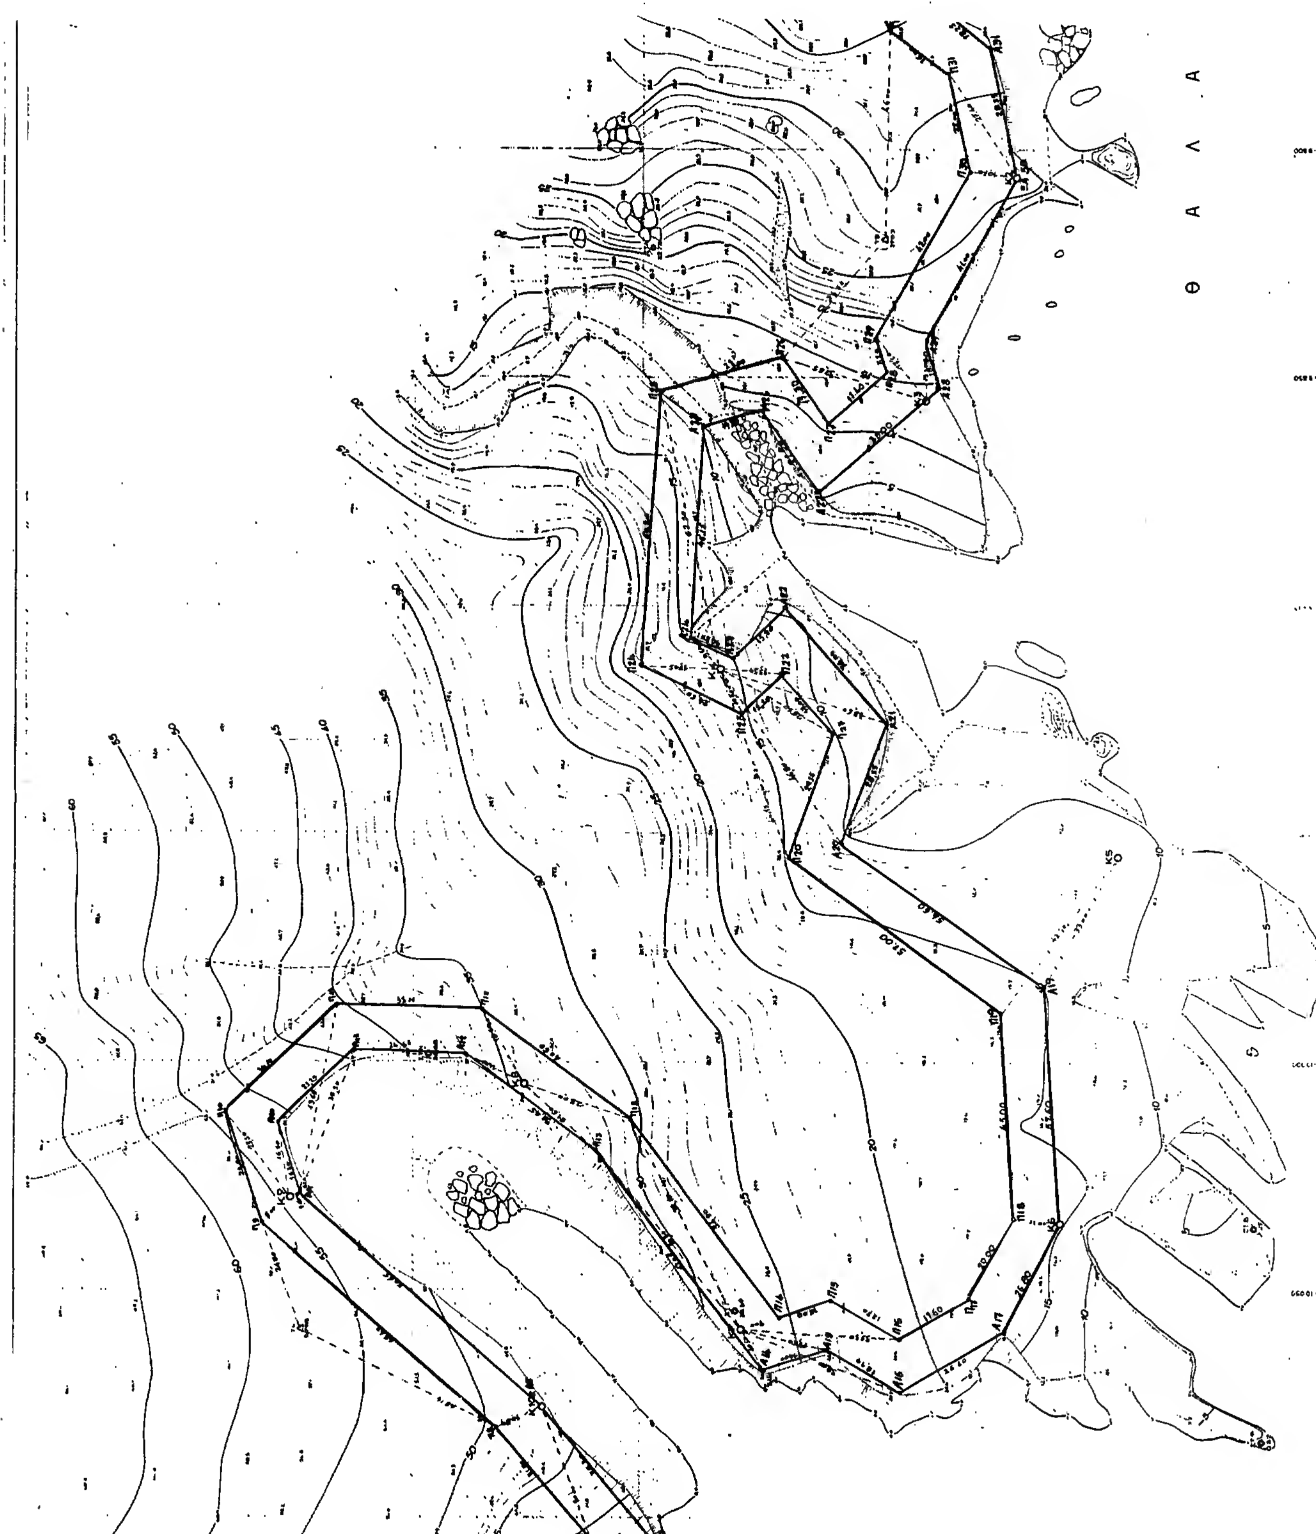

ΤΟΠΟΓΡΑΦΙΚΟ ΔΙΑΓΡΑΜΜΑ

ΚΑΘΟΡΙΣΜΟΥ ΟΡΙΩΝ ΑΙΓΙΑΛΟΥ ΚΑΙ ΠΑΡΑΛΙΑΣ

περιοχή : ΞΥΛΟΚΕΡΑΤΙΑ ενδιαφερόμενος. ΑΓΕΤ "ΗΡΑΚΛΗΣ"

κοινότητα : ΠΛΑΚΑ ΜΗΛΟΥ

επαρχία : ΜΗΛΟΥ

αρμόδια οικονομική εφορία : ΜΗΛΟΥ

νομαρχία : ΚΥΚΛΑΔΩΝ

κλίμακα : 1 : 500 ισοδιάσταση : 1,0 μ

υψομετρική αφετηρία και τριγωνομετρική εξάρτηση : ΚΦΧ 1:100000 φ = 36° 45' λ = +0° 45'

χρονολογία σύνταξης : ΦΕΒΡΟΥΑΡΙΟΣ 1988

ΥΠΟΜΝΗΜΑ ΣΥΜΒΟΛΩΝ

ο σταθερά σημεία (κολωνάκια από μπετόν)

Δ ιδρυθέντα τριγωνομετρικά απο μπετόν

ο — — ο — — όρια παραλίας καθορισμένα στην περιοχή της ΕΛΜΜΕ ΑΕ.

ο —— ο —— όρια αιγιαλού καθορισμένα στην περιοχή της ΕΛΜΜΕ ΑΕ.

αριθμός σχεδίου: 805-0-010

ο συντάξας

ΚΩΝΣΤΑΝΤΙΝΟΣ Δ. ΑΔΡΗΣ

ΥΠΟΜΝΗΜΑ ΕΠΙΤΡΟΠΗΣ

1. το παρόν τοπογραφικό διάγραμμα συνοδεύει την από 2.3.88 έκθεση της επιτροπής καθορισμού των ορίων του αιγιαλού (άρθρ. 74 / ΠΔ 636/77).
2. ———— (κόκκινη) ———— οριογραμμή αιγιαλού.
   ———— (κίτρινη) ———— οριογραμμή παραλίας.
3. ο καθορισμός των ορίων αιγιαλού και παραλίας γίνεται μια πρώτη φορά.
4. οι κορυφές των οριογραμμών εξασφαλίζονται από σταθερά σημεία.
5. δεν υπάρχουν κτίσματα στη ζώνη της παραλίας.

ο πρόεδρος

ΤΥ

ΝΕΑΡΧΟΣ ΛΙΜΑΝΤΖΑΚΗΣ

ΕΦΟΡΙΑΚΟΣ ΠΕ1/Α

τα μέλη

1. ΤΥ ΠΕΤΡΟΣ ΗΛΙΑΚΗΣ
2. ΤΥ

ΒΑΣ. ΜΑΝΩΛΗΚΟΣ

ΥΠ/ΡΧΟΣ Λ.Σ.

έλεγχος

ελέγχθηκε στο πεδίο για την ακρίβεια της αποτύπωσης την 2-3-88

ΠΕΤΡΟΣ ΗΛΙΑΚΗΣ

θεώρηση

θεωρήθηκε από το Γραφείο Ηλεκτρικού Μήλου την 2-3-88

ΠΕΤΡΟΣ ΗΛΙΑΚΗΣ

19/5/..8

ΣΥΝΤΕΤΑΓΜΕΝΕΣ ΣΤΑΘΕΡΩΝ ΣΗΜΕΙΩΝ ΓΙΑ ΤΗΝ ΕΞΑΡΤΗΣΗ ΤΩΝ ΟΡΙΩΝ ΑΙΓΙΑΛΟΥ ΚΑΙ ΠΑΡΑΛΙΑΣ

Α/Α	Χ	Ψ	Η
Κ1	-9743.57	-10749.77	47.42
Κ2	-9806.14	-10781.87	27.78
Κ3	-9855.04	-10762.03	15.39
Κ4	-9913.94	-10717.17	16.69
Κ5	-9955.63	-10804.22	14.00
Κ6	-10035.38	-10792.01	16.90
Κ7	-10058.91	-10722.06	28.56
Κ8	-10005.04	-10674.32	34.70
Κ9	-10029.98	-10622.93	56.77
Κ10	-10076.10	-10678.47	47.49
Κ11	-10141.28	-10682.46	41.32
Κ12	-10187.55	-10691.83	40.29
Κ13	-10235.23	-10727.22	22.96
Κ14	-10368.57	-10793.51	22.36
Κ15	-10441.24	-10822.03	17.81
Τ5	-9819.85	-10753.12	29.03
Τ6	-10059.19	-10625.37	57.98
Τ7	-10291.95	-10765.91	26.55

Έχουν καθοριστεί οριογραμμές αιγιαλού και παραλίας βάσει της αρ. πρωτ. 6039/4-9-86 Απόφασης Νομάρχη Κυκλάδων.

ΑΠΟΣΠΑΣΜΑ ΧΑΡΤΗ 1:250000

Ν. ΜΗΛΟΣ

Σ Σ , Α

ΠΟΛΕΟΔΟΜΙΑ

ΑΝΑΚΟΙΝΩΣΕΙΣ

Αριθ. 1967 (3)

Ειδοποίηση παρακατάθεσης αποζημίωσης των φερομένων ως ιδιοκτητών για την διάνοιξη του ανώνυμου δημοτικού δρόμου νέου Δημοτικού Σχολείου Δήμου Διστόμου Νομ. Βοιωτίας.

Ο ΔΗΜΑΡΧΟΣ ΔΙΣΤΟΜΟΥ

Ειδοποιεί ότι με την αριθ. 3/1987 πράξη αναλογισμού της Πολεοδομίας Λιβαδειάς, που επικυρώθηκε με την αριθ. πρωτ. 3597/5.10.87 απόφαση της Νομαρχίας Βοιωτίας για την απαλλοτρίωση της έκτασης για τη διάνοιξη του ανώνυμου δημοτικού δρόμου νέου Δημοτικού Σχολείου (μεταξύ των Ο.Τ. 19-20-15-17) στο Δίστομο, κατέθεσε στο Ταμείο Παρακαταθηκών και Δανείων υπέρ των φερομένων ως ιδιοκτητών, την αποζημίωση όπως καθορίστηκε με την αριθ. 34/1988 απόφαση του Μονομελούς Πρωτοδικείου Λιβαδειάς και εκδόθηκε το με αριθ. 937673/23.9.88 γραμμάτιο σύστασης παρακαταθήκης, για το ποσό των δύο εκατομμυρίων διακοσίων είκοσι τεσσάρων χιλιάδων διακοσίων ογδόντα (2.224.280) δραχμών.

Δίστομο, 20 Σεπτεμβρίου 1988

Ο Δήμαρχος
ΓΙΑΝΝΗΣ ΚΑΪΛΗΣ

ΑΠΟ ΤΟ ΕΘΝΙΚΟ ΤΥΠΟΓΡΑΦΕΙΟ